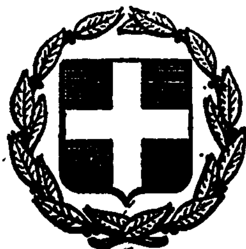


ΕΦΗΜΕΡΙΣ ΤΗΣ ΚΥΒΕΡΝΗΣΕΩΣ
ΤΗΣ ΕΛΛΗΝΙΚΗΣ ΔΗΜΟΚΡΑΤΙΑΣ

ΕΝ ΑΘΗΝΑΙΣ ΤΗ 18 ΝΟΕΜΒΡΙΟΥ 1980 | ΤΕΥΧΟΣ ΤΕΤΑΡΤΟΝ | ΑΡΙΘΜΟΣ ΦΥΛΛΟΥ 651

ΠΕΡΙΕΧΟΜΕΝΑ

ΠΟΛΕΟΔΟΜΙΑ

ΔΙΑΤΑΓΜΑΤΑ

ΑΠΟΦΑΣΕΙΣ

ΠΟΛΕΟΔΟΜΙΑ

ΔΙΑΤΑΓΜΑΤΑ

(1)

Περὶ καθορισμοῦ ὅρων καὶ περιορισμῶν δομήσεως καὶ ἐγκρίσεως θέσεως καὶ διατάξεως κτιρίων ἀνεγερθησομένων ἐπὶ ἐκτάσεως κειμένης ἐκτὸς τοῦ ρυμοτομικοῦ σχεδίου τῆς Κοινότητος Καρυανῆς (Καβάλας).

Ο ΠΡΟΕΔΡΟΣ ΤΗΣ ΕΛΛΗΝΙΚΗΣ ΔΗΜΟΚΡΑΤΙΑΣ

Ἔχοντες ὑπ' ὄψει :

1. Τὰς διατάξεις τοῦ ἀπὸ 17.7.1923 Ν. Δ/τος «περὶ σχεδίων πόλεων κ.λ.π.» ὡς μεταγενεστέρως ἐτροποποιήθησαν συνεπληρώθησαν καὶ εἰδικώτερον τοῦ ἄρθρου 9 (παρ. 2) αὐτοῦ, ὡς ἡ παράγραφος αὐτὴ ἀντικατεστάθη διὰ τοῦ ἄρθρου 1 τοῦ Α.Ν. 615/1968 «περὶ συμπληρώσεως καὶ τροποποιήσεως τῶν γενικῶν περὶ σχεδίων πόλεων διατάξεων» (ΦΕΚ 266/Α').
2. Τὰς διατάξεις τοῦ Ν. 947/1979 «περὶ οἰκιστικῶν περιοχῶν» (ΦΕΚ 169/Α) καὶ εἰδικώτερον τοῦ ἄρθρου 62 (παρ. 2) αὐτοῦ.
3. Τὰς διατάξεις τοῦ Ν.Δ. 8/1973 «περὶ Γ.Ο.Κ.» καὶ εἰδικώτερον τοῦ ἄρθρου 42 (παρ. 1) αὐτοῦ.
4. Τὰς διατάξεις τοῦ Ν. 1032/1980 «περὶ συστάσεως Ὑπουργείου Χωροταξίας, Οἰκισμοῦ καὶ Περιβάλλοντος (ΦΕΚ 57/Α) καὶ εἰδικώτερον τῶν ἄρθρων 2, 3 καὶ 7 αὐτοῦ.
5. Τὰς ὑπ' ἀρ. 583/1979 καὶ 421/1980 γνωμοδοτήσεις τοῦ Συμβουλίου Δημοσίων Ἔργων (Τμῆμα Οἰκισμοῦ).
6. Τὴν ὑπ' ἀρ. 638.585/1980 δήλωσιν τοῦ Φωτίου Γιαννακοπούλου τοῦ Κωνσταντίνου γενομένην ἐνώπιον τοῦ Συμβολαιογράφου Θεσσαλονίκης Γεωργίου Νικολάου Καραμάνου «περὶ παραιτήσεως ἀπὸ δικαιώματος ἀπαιτήσεως ἀποζημιώσεως ἐκ τῶν κοινοχρήστων χώρων καὶ ἀναλήψεως ὑποχρεώσεως ἐκτελέσεως ἔργων ὑποδομῆς».
7. Τὴν ὑπ' ἀρ. 961/1980 γνωμοδότησιν τοῦ Συμβουλίου τῆς Ἐπικρατείας, προτάσει τοῦ Ὑπουργοῦ Χωροταξίας, Οἰκισμοῦ καὶ Περιβάλλοντος, ἀποφασίζομεν :

Ἄρθρον Μόνον.

1. Ἐγκρίνεται ἡ θέσις καὶ ἡ διάταξις τῶν κτιρίων ἐπὶ συνολικῆς ἐκτάσεως 22.950 τετραγωνικῶν μέτρων φερομένης ὡς ἀνηκούσης εἰς τὸν Φώτιον Γιαννακόπουλον τοῦ Κων/νου, κειμένης ἐκτὸς τοῦ ρυμοτομικοῦ σχεδίου τῆς Κοινότητος Καρυανῆς (Καβάλας), ὡς ἐμφαίνεται εἰς τὸ ὑπὸ τοῦ Γενικοῦ Διευθυντοῦ Οἰκισμοῦ θεωρημένον διὰ τῆς ὑπ' ἀρ. Γ. 29442/80 πράξεως αὐτοῦ σχετικὸν πρωτότυπον διάγραμμα ὑπὸ κλίμακα 1 : 500, τοῦ ὁποίου συνοπτικὸν ἀντίτυπον δημοσιεύεται μετὰ τοῦ παρόντος.

2. Οἱ ὅροι καὶ περιορισμοὶ δομήσεως ἐπὶ τῆς ὡς ἄνω ἐκτάσεως ὁρίζονται ὡς ἀκολούθως :

α) Μέγιστον ποσοστὸν καλύψεως δώδεκα ἐπὶ τοῖς ἑκατὸν (12%) τῆς ὅλης ἐπιφανείας τῆς ἐκτάσεως.

β) Συντελεστὴς δομήσεως τῆς ὅλης ἐκτάσεως δώδεκα ἑκατοστὰ (0,12).

γ) Μέγιστος ἐπιτρεπόμενος ἀριθμὸς ὀρόφων εἷς (1) μὲ μέγιστον ὕψος τῶν κτιρίων πέντε (5) μέτρα, συμπεριλαμβανομένου καὶ τοῦ ὕψους τῆς στέγης, ἐκ βυζαντικῶν κεράμων, ἡ ὁποία εἶναι ὑποχρεωτική.

δ) Ὁ ἐπισπεύδων ἰδιοκτήτης ὑποχρεοῦται εἰς τὴν κατασκευὴν ὅλων τῶν ἔργων ὑποδομῆς τοῦ οἰκιστικοῦ συγκροτήματος μεταξὺ τῶν ὁποίων καὶ τοῦ βιολογικοῦ καθαρισμοῦ τῶν λυμάτων ὡς καὶ τῶν ἔργων διαμορφώσεως καὶ συντηρήσεως τῶν κοινοχρήστων χώρων.

Εἰς τὸν Ὑπουργὸν Χωροταξίας, Οἰκισμοῦ καὶ Περιβάλλοντος, ἀναθέτομεν τὴν δημοσίευσιν καὶ ἐκτέλεσιν τοῦ παρόντος Διατάγματος.

Ἐν Ἀθήναις τῇ 24 Ὀκτωβρίου 1980

Ο ΠΡΟΕΔΡΟΣ ΤΗΣ ΔΗΜΟΚΡΑΤΙΑΣ
ΚΩΝΣΤΑΝΤΙΝΟΣ Γ. ΚΑΡΑΜΑΝΛΗΣ

Ο ΥΠΟΥΡΓΟΣ ΧΩΡΟΤΑΞΙΑΣ, ΟΙΚΙΣΜΟΥ ΚΑΙ ΠΕΡΙΒΑΛΛΟΝΤΟΣ
ΓΕΩΡΓΙΟΣ ΠΛΥΤΑΣ

Καβαλα 1:500

ΠΑΡΑΘΕΡΙΣΤΙΚΟΣ ΟΙΚΙΣΜΟΣ ΣΤΗΝ ΠΑΡΑΛΙΑ ΚΑΡΓΙΑΝΗΣ

ΟΡΟΙ ΔΟΜΗΣΕΩΣ

Ποσοστό Κάλυψης	Συντελεστής Δομήσεως	Αριθμός Ορόφων	Ύψος Κτιρίων
12%	0,12	1	5m

(2)

Περὶ τροποποιήσεως τοῦ ρυμοτομικοῦ σχεδίου Ἐλευθερίου (Θεσσαλονίκης).

Ο ΠΡΟΕΔΡΟΣ ΤΗΣ ΕΛΛΗΝΙΚΗΣ ΔΗΜΟΚΡΑΤΙΑΣ

Ἔχοντες ὑπ' ὄψει:

1. Τὰς διατάξεις τοῦ ἀπὸ 17.7.1923 Ν.Δ/τος «περὶ σχεδίων πόλεων κλπ.», ὡς μεταγενεστέρως ἐτροποποιήθησαν καὶ συνεπληρώθησαν καὶ εἰδικώτερον τῶν ἄρθρων 3, 9 καὶ 70 αὐτοῦ.
2. Τὰς διατάξεις τοῦ ἄρθρου 62 (παρ. 1) τοῦ Ν. 947/1979 «περὶ Οἰκιστικῶν περιοχῶν».
3. Τὰς διατάξεις τοῦ Ν.Δ. 8/73 «περὶ Γ.Ο.Κ.», ὡς ἐτροποποιήθη διὰ τοῦ Ν.Δ. 205/1974 (ΦΕΚ 363/Α) καὶ εἰδικώτερον τοῦ ἄρθρου 17 (παρ. 1) αὐτοῦ.
4. Τὸν Ν. 1032/1980 «περὶ συστάσεως Ὑπουργείου Χωροταξίας, Οἰκισμοῦ καὶ Περιβάλλοντος» καὶ εἰδικώτερον τῶν ἄρθρων 2 καὶ 7 αὐτοῦ.
5. Τὴν ὑπ' ἀρ. 112/1977 πρᾶξιν τοῦ Κοινοτικοῦ Συμβουλίου Ἐλευθερίου (Θεσσαλονίκης).
6. Τὰς ὑπ' ἀρ. 965/79 καὶ 115/1980 γνωμοδοτήσεις τοῦ Συμβουλίου Δημοσίων Ἔργων (Τμῆμα Οἰκισμοῦ).
7. Τὴν ὑπ' ἀρ. 768/80 γνωμοδότησιν τοῦ Συμβουλίου τῆς Ἐπικρατείας, προτάσει τοῦ Ὑπουργοῦ Χωροταξίας, Οἰκισμοῦ καὶ Περιβάλλοντος ἀποφασίζομεν:

Ἄρθρον 1.

Ἐγκρίνεται ἡ τροποποίησις τοῦ ρυμοτομικοῦ σχεδίου Ἐλευθερίου (Θεσσαλονίκης) εἰς τὴν περιοχὴν τὴν περικλειομένην ὑπὸ τῶν ὁδῶν Μοναστηρίου Π. Τσαλδάρη - Σαμοθράκης - Ἀνωνύμου - Ἁγ. Γεωργίου - Π. Τσαλδάρη - Μεγ. Ἀλεξάνδρου - Ἀναπαύσεως - Καραβαγγέλη καὶ Πέτρου Λεβαντῆ, ὡς ἐμφαίνεται εἰς τὸ ὑπὸ τοῦ Γενικοῦ Διευθυντοῦ Οἰκισμοῦ θεωρημένον διὰ τῆς ὑπ' ἀριθ. Γ. 23715/1980 πράξεως αὐτοῦ σχετικὸν πρωτότυπον διάγραμμα ὑπὸ κλίμακα 1 : 500, τοῦ ὁποίου συνοπτικὸν ἀντίτυπον δημοσιεύεται μετὰ τοῦ παρόντος.

Ἄρθρον 2.

Καταργεῖται τὸ προκήπιον τῶν οἰκοπέδων τῶν κειμένων εἰς τὸ οἰκοδομικὸν τετράγωνον κατὰ τὴν συμβολὴν τῶν ὁδῶν Μοναστηρίου καὶ Π. Τσαλδάρη καὶ ἐχόντων προκήπιον ἐπὶ τῆς ὁδοῦ Τσαλδάρη καὶ ἐπιβάλλεται προκήπιον πλάτους τριῶν (3) καὶ τεσσάρων (4) μέτρων ἐπὶ τῶν οἰκοπέδων, οἰκοδομημένων ἢ μή, τῶν κειμένων ἐντὸς τῆς διὰ τοῦ ἄρθρου 1 τροποποιουμένης περιοχῆς, ὡς εἰς τὸ αὐτὸ ὡς ἄνω διάγραμμα. ἐμφαίνεται.

Ἄρθρον 3.

Οἱ ὅροι καὶ περιορισμοὶ δομήσεως τῶν οἰκοπέδων τῶν κειμένων ἐντὸς τῶν οἰκοδομικῶν τετραγώνων τῶν ἐμφαινομένων εἰς τὸ ὡς ἄνω διάγραμμα ὑπὸ στοιχεῖα Α, Β, Γ, Δ, Ε, Ζ, Η, Θ καὶ Ι, ὁρίζονται οἱ κατωτέρω:

1. Οἰκοδομικὸν σύστημα συνεχές.
2. Ποσοστὸν καλύψεως ἑξήκοντα ἐπὶ τοῖς ἑκατὸν (60%)

Εἰς τὸν Ὑπουργὸν Χωροταξίας Οἰκισμοῦ καὶ Περιβάλλοντος ἀναθέτομεν τὴν δημοσίευσιν καὶ ἐκτέλεσιν τοῦ παρόντος Διατάγματος.


Ἐν Ἀθήναις τῇ 24 Ὀκτωβρίου 1980

Ο ΠΡΟΕΔΡΟΣ ΤΗΣ ΔΗΜΟΚΡΑΤΙΑΣ

ΚΩΝΣΤΑΝΤΙΝΟΣ Γ. ΚΑΡΑΜΑΝΛΗΣ

Ο ΥΠΟΥΡΓΟΣ ΧΩΡΟΤΑΞΙΑΣ, ΟΙΚΙΣΜΟΥ ΚΑΙ ΠΕΡΙΒΑΛΛΟΝΤΟΣ

ΓΕΩΡΓΙΟΣ ΠΛΥΤΑΣ

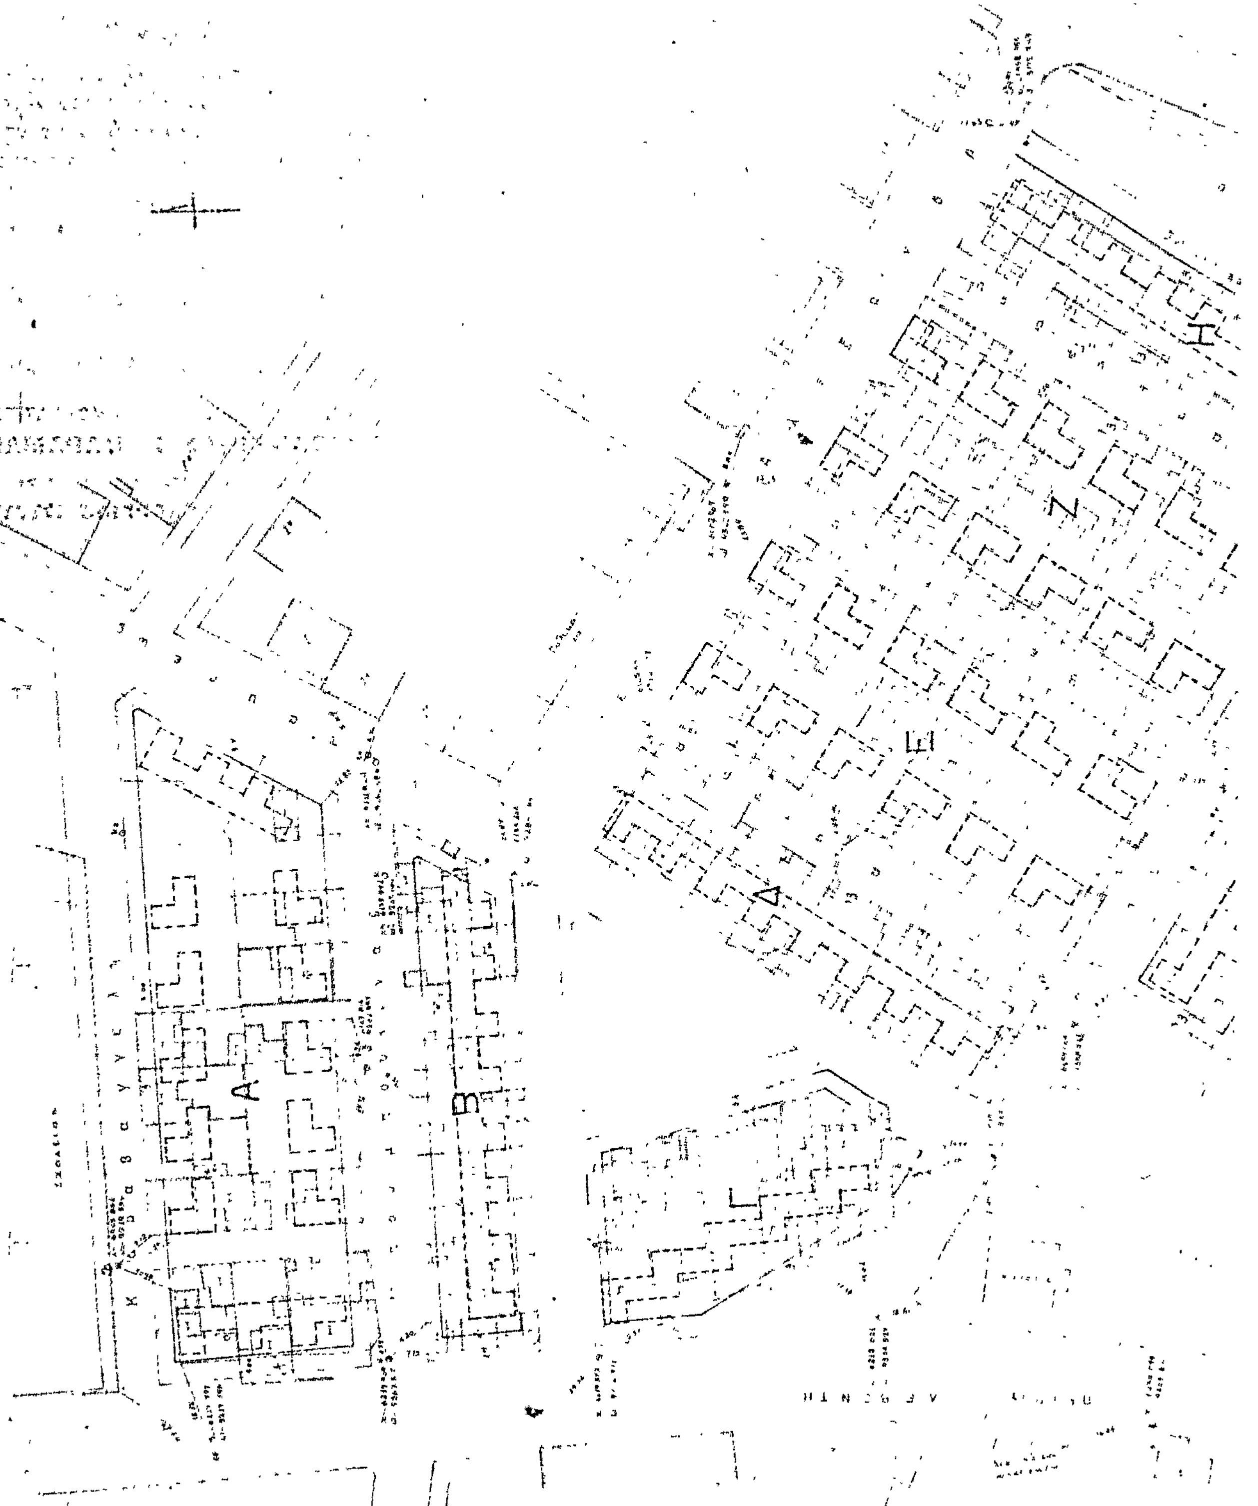
ΘΕΣΣΑΛΟΝΙΚΗ - ΕΛΕΥΘΕΡΙΑ
ΤΡΟΠΟΠΟΙΗΣΗ ΡΥΜΟΤΟΜΙΑΣ ΚΑΙ ΟΡΩΝ ΔΟΜΗΣΕΩΣ
ΚΛΙΜΑΞ 1:500
Α
Β
Δ
Ε
Ζ
Η

ΜΟΝΑΣΤΗΡΙΟΥ

(3)

Περὶ τροποποιήσεως τοῦ ρυμοτομικοῦ σχεδίου Σιδηροκάστρου (Σερρῶν) καὶ καθορισμοῦ τῶν ὅρων καὶ περιορισμῶν δομήσεως εἰς τινα οἰκόπεδα αὐτοῦ».

Ο ΠΡΟΕΔΡΟΣ ΤΗΣ ΕΛΛΗΝΙΚΗΣ ΔΗΜΟΚΡΑΤΙΑΣ

Ἔχοντες ὑπ' ὄψει :

1. Τὰς διατάξεις τοῦ ἀπὸ 17 Ἰουλίου 1923 Ν.Δ/τος «περὶ σχεδίων πόλεων κ.λπ.», ὡς μεταγενεστέρως ἐτροποποιήθησαν καὶ συνεπληρώθησαν καὶ εἰδικώτερον τῶν ἄρθρων 3, 9 καὶ 70 αὐτοῦ.
2. Τὰς διατάξεις τοῦ ἀπὸ 8.9.1923 Δ/τος «περὶ καθορισμοῦ τῆς κατὰ τὸ ἄρθρον 3 τοῦ ἀπὸ 17.7.1923 Ν.Δ/τος «περὶ σχεδίων πόλεων κλπ. προθεσμίας» (ΦΕΚ 257/Α) καὶ τὸ ὅτι ἡ κατὰ τὸ Δ/γμα αὐτὸ προθεσμία παρῆλθεν ἄπρακτος.
3. Τὰς διατάξεις τοῦ Ν. 947/79 «περὶ οἰκιστικῶν περιοχῶν» (ΦΕΚ 169/Α) καὶ εἰδικώτερον τοῦ ἄρθρου 62 (παρ. 1) αὐτοῦ.
4. Τὰς διατάξεις τοῦ Ν. 1032/80 «περὶ συστάσεως Ὑπουργείου Χωροταξίας, Οἰκισμοῦ καὶ Περιβάλλοντος» (ΦΕΚ 57/Α) καὶ εἰδικώτερον τῶν ἄρθρων 2, 3 καὶ 7 αὐτοῦ.
5. Τὸ ὑπ' ἀριθ. 3207/354/12.4.80 ἔγγραφον τῆς Δ/νσεως πολεοδομικῶν μελετῶν λοιπῶν οἰκισμῶν (Γ3) καὶ τὸ ὅτι παρῆλθεν ἄπρακτος ἡ τασσομένη ὑπ' αὐτοῦ προθεσμία.
6. Τὰς διατάξεις τοῦ Ν.Δ. 8/1973 «περὶ Γ.Ο.Κ.», ὡς ἐτροποποιήθη διὰ τοῦ Ν.Δ. 205/74 (ΦΕΚ 363/Α) καὶ εἰδικώτερον τῶν ἄρθρων 16 (παρ. 1 καὶ 3), 21 (παρ. 1) καὶ 22 (παρ. 1) αὐτοῦ.
7. Τὴν ὑπ' ἀριθ. 354/1980 γνωμοδότησιν τοῦ Συμβουλίου Δημοσίων Ἔργων (Τμῆμα Οἰκισμοῦ).
8. Ὡς καὶ τὴν ὑπ' ἀριθ. 1032/80 γνωμοδότησιν τοῦ Συμβουλίου τῆς Ἐπικρατείας, προτάσει τοῦ Ὑπουργοῦ Χωροταξίας, Οἰκισμοῦ καὶ Περιβάλλοντος, ἀπεφασίσαμεν :

Ἄρθρον 1.

Ἐγκρίνεται ἡ τροποποίησις τοῦ ρυμοτομικοῦ σχεδίου Σιδηροκάστρου (Σερρῶν) α) διὰ τῆς ἐγκρίσεως πεζοδρόμων ἐντὸς τοῦ ὑπ' ἀριθ. 76 οἰκοδομικοῦ τετραγώνου, β) τῆς δημιουργίας τοῦ ὑπ' ἀριθ. 76α οἰκοδ. τετραγώνου καὶ γ) μειώσεως τοῦ ὑπ' ἀριθ. 76β χώρου τοῦ ἐγκριθέντος διὰ τῆς ὑπ' ἀριθ. 120451/11.8.73 ἀποφάσεως τοῦ Νομάρχου Σερρῶν (ΦΕΚ 229/Δ) «περὶ ἐγκρίσεως τῆς τροποποιήσεως τοῦ ρυμοτομικοῦ σχεδίου Σιδηροκάστρου Νομοῦ Σερρῶν, πρὸς χαρακτηρισμὸν χώρου δι' ἀνέγερσιν ἐντευκτηρίου προσκόπων ὡς χώρου ἐντευκτηρίου Σ.Ε.Π., ὡς ἐμφαίνεται εἰς τὸ ὑπὸ τοῦ Γενικοῦ Δ/ντοῦ Οἰκισμοῦ θεωρημένον διὰ τῆς ὑπ' ἀριθ. 31853/80 πράξεως αὐτοῦ σχετικὸν πρωτότυπον διάγραμμα ὑπὸ κλίμακα 1 : 500, τοῦ ὁποίου συνοπτικὸν ἀντίτυπον δημοσιεύεται μετὰ τοῦ παρόντος.

Ἄρθρον 2.

Τὰ ἐλάχιστα ὅρια ἐμβαδοῦ καὶ διαστάσεων ὡς καὶ οἱ λοιποὶ ὅροι καὶ περιορισμοὶ δομήσεως τῆς διὰ τοῦ παρόντος τροποποιουμένης περιοχῆς, ὡς καὶ τοῦ ὑπ' ἀριθ. 75 οἰκοδ. τετραγώνου τροποποιοῦνται ὡς κάτωθι :

Α. Διὰ τὰ ὑπ' ἀριθ. 75 καὶ 76α οἰκοδομικὰ τετράγωνα.

1. Οἰκοδομικὸν σύστημα τὸ συνεχές.
2. Ἐλάχιστον πρόσωπον δέκα (10) μέτρα.

Ἐλάχιστον βάθος δέκα πέντε (15) μέτρα.
Ἐλάχιστον ἐμβαδὸν διακόσια (200) τετρ. μέτρα.

3. Κατὰ παρέκκλισιν ἀπὸ τῆς προηγουμένης παρ. 2 θεωροῦνται ἄρτια καὶ οἰκοδομήσιμα τὰ οἰκόπεδα τὰ ὁποῖα δὲν εἶχον κατὰ τὴν 9.6. 1973 ἡμέραν δημοσιεύσεως τοῦ Ν.Δ. 8/73 «περὶ Γ.Ο.Κ.» τὰ διὰ τῆς ἀνωτέρω παραγράφου καθοριζόμενα ἐλάχιστα ὅρια ἐμβαδοῦ καὶ διαστάσεων πλὴν ὅμως ταῦτα εἶχον τὰ καθορισθέντα διὰ τοῦ ἀπὸ 7.9.74 Δ/τος περὶ ἐγκρίσεως τοῦ σχεδίου ρυμοτομίας Σιδηροκάστρου» (ΦΕΚ 311/Α/) ἤτοι, τὰ κάτωθι :

Ἐλάχιστον πρόσωπον δέκα (10) μέτρα.
Ἐλάχιστον βάθος δέκα τέσσαρα (14) μέτρα.
Ἐλάχιστον ἐμβαδὸν ἑκατὸν πεντήκοντα (150) τετρ. μέτρα

4. Μέγιστος ἐπιτρεπόμενος ἀριθμὸς ὀρόφων τέσσαρες (4) μὲ μέγιστον ὕψος τὸ καθοριζόμενον διὰ τοῦ ἄρθρου 22 (παρ. 1) τοῦ Ν.Δ. 8/73 «περὶ Γ.Ο.Κ.».
5. Συντελεστὴς δομήσεως (1,60)

Β. Διὰ τὸν χῶρον Ἐντευκτηρίου Σ.Ε.Π.

1. Οἰκοδομικὸν σύστημα τὸ πανταχόθεν ἐλεύθερον
2. Συντελεστὴς δομήσεως (1.00).

Εἰς τὸν Ὑπουργὸν Χωροταξίας Οἰκισμοῦ καὶ Περιβάλλοντος ἀναθέτομεν τὴν δημοσίευσιν καὶ ἐκτέλεσιν τοῦ παρόντος Διατάγματος.

Ἐν Ἀθήναις τῇ 24 Ὀκτωβρίου 1980

Ο ΠΡΟΕΔΡΟΣ ΤΗΣ ΔΗΜΟΚΡΑΤΙΑΣ

ΚΩΝΣΤΑΝΤΙΝΟΣ Γ. ΚΑΡΑΜΑΝΛΗΣ

Ο ΥΠΟΥΡΓΟΣ ΧΩΡΟΤΑΞΙΑΣ, ΟΙΚΙΣΜΟΥ ΚΑΙ ΠΕΡΙΒΑΛΛΟΝΤΟΣ

ΓΕΩΡΓΙΟΣ ΠΛΥΤΑΣ

(2)

ΤΡΟΠΟΠΟΙΗΣΗ ΡΥΜΟΤΟΜΙΚΟΥ ΣΧΕΔΙΟΥ
ΓΙΑ ΤΟ Ο.Τ. 76. ΚΛ. 1:500

Ο.Τ. 49
Ο.Τ. 74
Ο.Τ. 75
Ο.Τ. 76α
Ο.Τ. 76β
Ο.Τ. 76γ
Ο.Τ. 77
Ο.Τ. 78
ΠΕΖΟΔΡΟΜΟΣ

ΥΠΟΥΡΓΕΙΟ

ΟΡΟΙ ΔΟΜΗΣΕΩΣ

		10μ	15μ	200μ²	4	160

ΚΑΤΑ ΠΑΡΕΚΚΛΙΣΗ

Πρόσωπο	Βάθος	Εμβαδόν
10μ	14μ	150μ²

ΣΥΝΤΕΛΕΣΤΗΣ

Όλα	Σ.Δ.
ΠΣ	1ο

ΑΠΟΦΑΣΕΙΣ

'Αριθ. ΤΥ 4701 (4)

Περὶ ἀπαγορεύσεως ἐγκαταστάσεως λυομένων οἰκίσκων πρὸς παραθερισμὸ στὸ Νομὸ Πιερίας.

ΟΝΟΜΑΡΧΗΣ ΠΙΕΡΙΑΣ

Ἔχοντας ὑπόψη:

Τὶς διατάξεις τῆς παρ. 2 τοῦ ἄρθρου 2 τοῦ ἀπὸ 7.8.1967 Β. Δ/τος «περὶ ἐγκαταστάσεως πρὸς παραθερισμὸ (ΦΕΚ 10Γ τ. Δ') ὡς καὶ τοῦ ἄρθρου 2 τοῦ τροποποιητικοῦ καὶ συμπληρωματικοῦ Β.Δ. 23.9.1972 (ΦΕΚ 259/9.10.1972), ἀποφασίζουμε:

'Απαγορεύεται ἡ ἐγκατάσταση λυομένων οἰκίσκων πρὸς παραθερισμὸ στὸ Νομὸ Πιερίας, στὴ περιοχὴ ποὺ περιλαμβάνεται μεταξὺ τῶν ὁρίων τῆς Κοινότητος Μακρυγιάλου καὶ τῶν ὁρίων τῆς Κοινότητος Πλαταμῶνος κατὰ τὸ μεταξὺ τῆς σιδηροδρομικῆς γραμμῆς καὶ τῆς παραλίας τμῆμα αὐτῆς.

Κατερίνη, 4 Νοεμβρίου 1980

Ὁ Νομάρχης
Ν. ΠΑΠΑΔΗΜΗΤΡΙΟΥ—ΔΟΥΚΑΣ

ΑΠΟ ΤΟ ΕΘΝΙΚΟ ΤΥΠΟΓΡΑΦΕΙΟ